

95.

Kirkegaard ved Risskov Kirke.

Af Havearkitekt, Havebrugskand. Georg Boye.


I December 1934 indviedes Risskov Kirke. Det var afdøde Direktør *Fritz Clausens Villa*, der (skænket til Formålet af Arvingerne) var ombygget til Kirke efter Plan af Arkitekt *Aksel Skov*.

Omkring Kirken ligger en stor, gammel Have, som det i December 1936 blev overdraget mig at bringe en Kirkegaard ud af. Planen er siden godkendt af Menighedsraadet, Kommuneingeniøren har udarbejdet en Dræningsplan, og Sagen er tilsendt Kirkeministeriet. Det er Meningen, at Arbejdet skal paabegyndes, saasnart Godkendelse foreligger.

Som det fremgaar af Opmaalingsplanen (Fig. 96), maa Kirkegaarden grundet paa Bygningernes Beliggenhed og Arealets Tvedeling ved en Tværvej formes som to af hinanden uafhængige Afsnit. Vest for Kirken har der væsentligst været Køkken- og Frugthave. Der er dog et Terrasseanlæg og en Staudehave ved Kirkens Vestgavl. Bortset fra dette er Terrainet nogenlunde plant med Fald Vest-Øst. I alt væsentligt benyttes Terrainet, som det foreligger. Frugttræerne (der ikke er opmaalt), maa fjernes af Hensyn til Gravstederne; men der findes desuden en Del større og mindre Prydtræer, som i Hovedsagen bevares. Af Nøddegangen beholdes den nordre Række.

Øst-Vest gennem Arealet føres en 4 m bred Kørevej, flankeret af Græsrabatter med *Robinia Bessoniana*. Mod Vest afsluttes Alléen med et monumentalt Rum af Lindehække, der danner Hvelvinger over Tværvejene, hvoraf den søndre har Forbindelse til Skolevej. Beregnet til Kørsel er endvidere 3 m brede Veje, der sammen

95. *Georg Boye*: Oprindeligt Forslag til Familiegrave ved Vaabenhuset. Isometrisk Fremstilling.

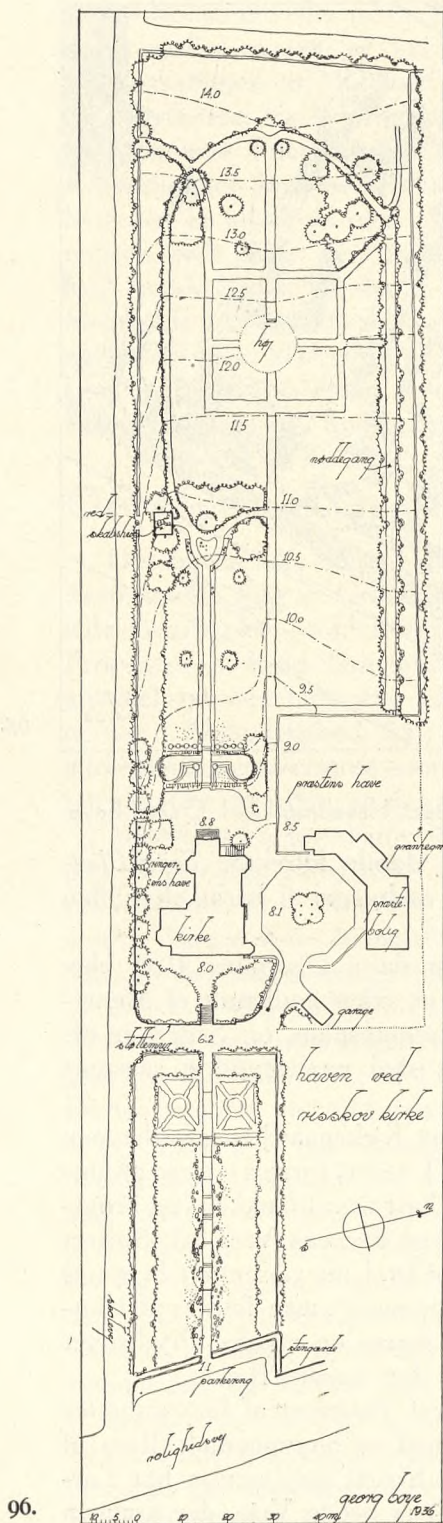

96. Opmaaling af Arealet for Risskov Kirkegaard. Maal: c. 1:1600.

med Hovedalléen deler dette Afsnit i 4 Afdelinger. Kørevejene har Forbindelse til det eksisterende, betonstøbte Redskabshus, ved hvilket der gøres Plads til Affaldsbunker, Indslag m. m.

Da Arealet er relativt lille, har jeg ikke planlagt isolerede Gravgaarde i almindelig Forstand. Hele Afsnittet kan betragtes som een Gravgaard, indrammet af Randbeplantningen. Derfor har jeg valgt et svagtvoxende Træ til Alléen og nøjes iøvrigt med at adskille Afdelingerne med Buskplantninger langs Tværevejene.

De tre Gravstedskvarterer, NV, NØ og SV, er udformede som almindelige Familie- og Liniebegavelser med 1,20 m høje Ryghække af Thuya. I den fjerde, sydøstre Afdeling har Affaldspladsens Placering medført en Deling i 2 Underafdelinger med Familiegrave. Den østligste af disse er axiært knyttet til Kirkens Vaabenhusdør, foran hvilken der er gjort Plads til Begravelsesfølge. Jeg havde oprindelig tænkt mig denne Afdeling udformet med større Gravsteder og ensartede Gravmæler i halvrunde Nicher af Taxhække, men dette blev af forskellige Grunde forkastet (Fig. 95).

Det brede, skovagtige Læbælte mod Vest er tænkt udnyttet til en lille Skovkirkegaard med spredte Gravpladser, hvortil fører Flisegange. Daarlige Træer fjernes, og der fremelskes en Skovbund af Vedbend, Bregner o. s. v.

Afsnittet Øst for Kirken er i Øjeblikket Prydhave. Terrainet, der falder ca. 5 m fra Vest til Øst, gennemskæres af en aftrappet Midtergang, flankeret af Stenpartier og Græsplæner. Øverst ligger, symmetrisk i Forhold til Gangen, 2 nogenlunde vandrette Rosenhaver. Mod Rolighedsvej er der indrettet Parkeringsplads hegned af Kampestensgærder.

Planen bygger i overvejende Grad paa de givne Forhold. Midtergangen lades urørt. Rosenhaverne omdannes til Aflukker med Familiegrave i dobbelt Gravstedsdybde. Nedenfor disse anlægges 2 Urnehaver, der planeres vandret og støttes af Kampestensgærder. I den øvrige Del af Arealet lægges Urnebegavelser frit i Græsset, og Stenpartierne omdannes til lave, dobbeltsidede Kampestensgærder med rig Beplantning.

Til et fremtidigt Kirkegaardsregulativ har jeg foreslaaet følgende:

Alle Hække plantes af Kirkegaarden paa Grav-

stedsejernes Bekostning. Kirkegaarden bestemmer Hækkenes Art og Højder. Anden Form for Hegn er ikke tilladt.

Paa visse Grave kan der gives Tilladelse til Plantning af letløvede Træer, Birk, Eg, Røn m. m. (dette gælder især for de træløse Afdelinger), men derudover maa der ikke plantes Træer paa Gravene.

I Afdelingen ved Vaabehuset skal Gravmælerne godkendes af Kirkegaarden og være af samme, nærmere angivne Højde. Det vil være ønskeligt, om der for alle Gravmæler overhovedet kan ansættes Maximalhøjde.

I Skovkirkegaarden maa der til Gravenes Udsmykning kun anvendes saadanne Planter, som harmonerer med Skovkarakteren, Vedbend, Bregner, Fingerbøl, Kodriver, Anemoner o. s. v., og Gravene maa ikke hegnes.

Paa Urnegravene maa der kun udsmykkes med lave Blomsterplanter. Urnegrave i Græs maa kun tilplantes med en enkelt lav Busk ell. lign. pr. Grav.

Anlægsudgifterne er beregnet til:

Jordarbejder, Ganganlæg, Stenarbejder ..	8715 Kr.
Plantning, Græssaaning	4255 -
Hegn, Laager	2300 -
Vandkummer, Affaldskasser, Bænke	1250 -
Havearkitekthonorar, Opmaaling	1625 -
	<hr/>
	18145 Kr.
Hertil kommer Dræningsarbejder.....	4400 -
Ialt..	22545 Kr.

Grundens samlede Areal er 15585 m², hvoraf Kirken, Kirkepladsen, Præstegaarden og Præstegaardshaven optager 3930 m². Kirkegaarden beslaglægger altsaa 11655 m².

Der bliver:

$$1017 \text{ alm. Grave } \text{à} 3 \text{ m}^2 = 3051 \text{ m}^2$$

$$148 \text{ Urnegrave } \text{à} 1 \text{ m}^2 = 148 \text{ m}^2$$


$$\text{Ialt } 1165 \text{ Grave} = 3199 \text{ m}^2$$

Belægningsprocenten bliver derefter 27,5 pCt.

Anlægsprisen bliver:

Excl. Dræning: 1,56 Kr. pr. m², 15,60 pr. Gravplads.
Incl. Dræning: 1,94 Kr. pr. m², 19,40 pr. Gravplads.

97. Georg Boye: Plan til Risskov Kirkegaard. Maal: ca. 1:1600.

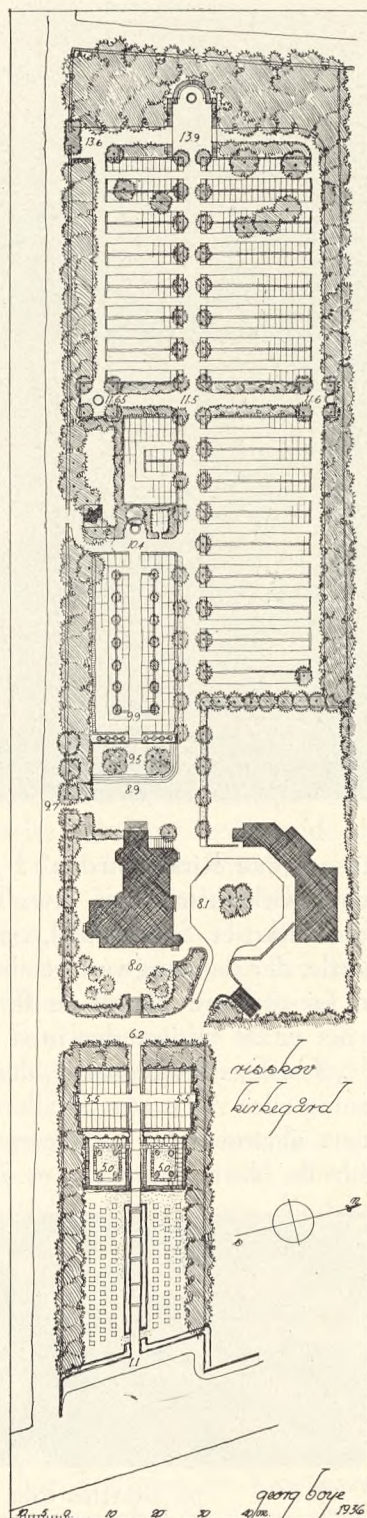

97.